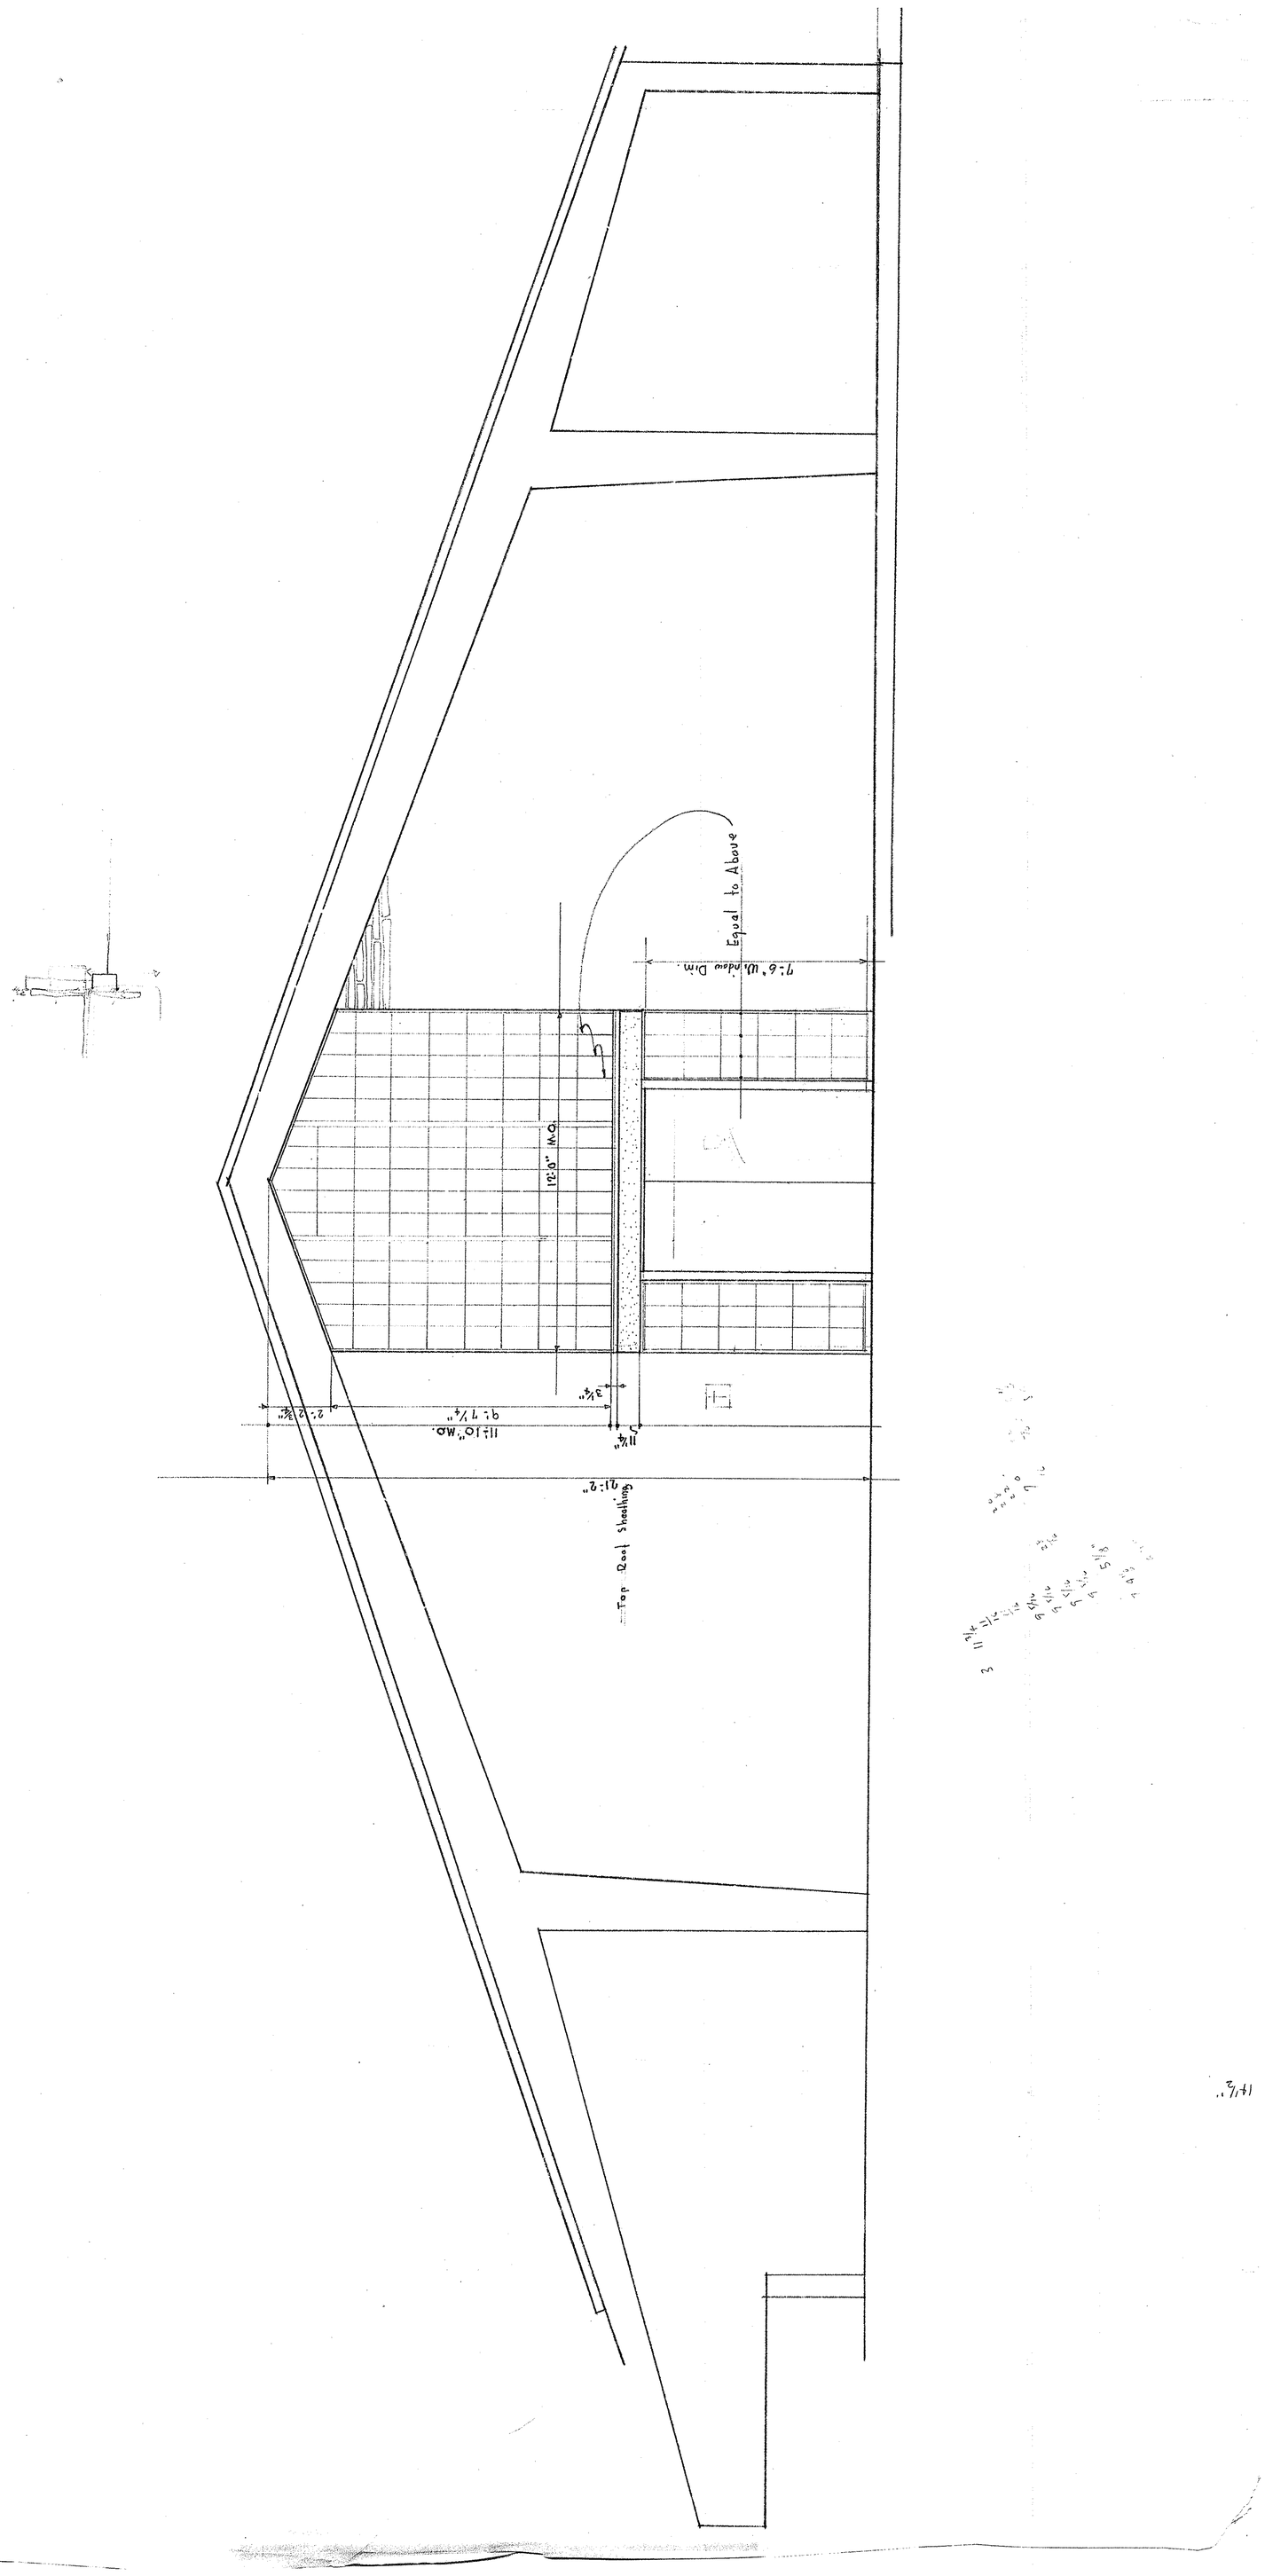
Equal to Above
7'-6" Window Dim.
12'-0" M.O.
3 1/4"
11 1/4"
11'-10" Mo.
9'-7 1/4"
2'-2 3/4"
21'-2"
Top Roof Sheathing